Kindertagesheim

Erdgeschoss M 1:50

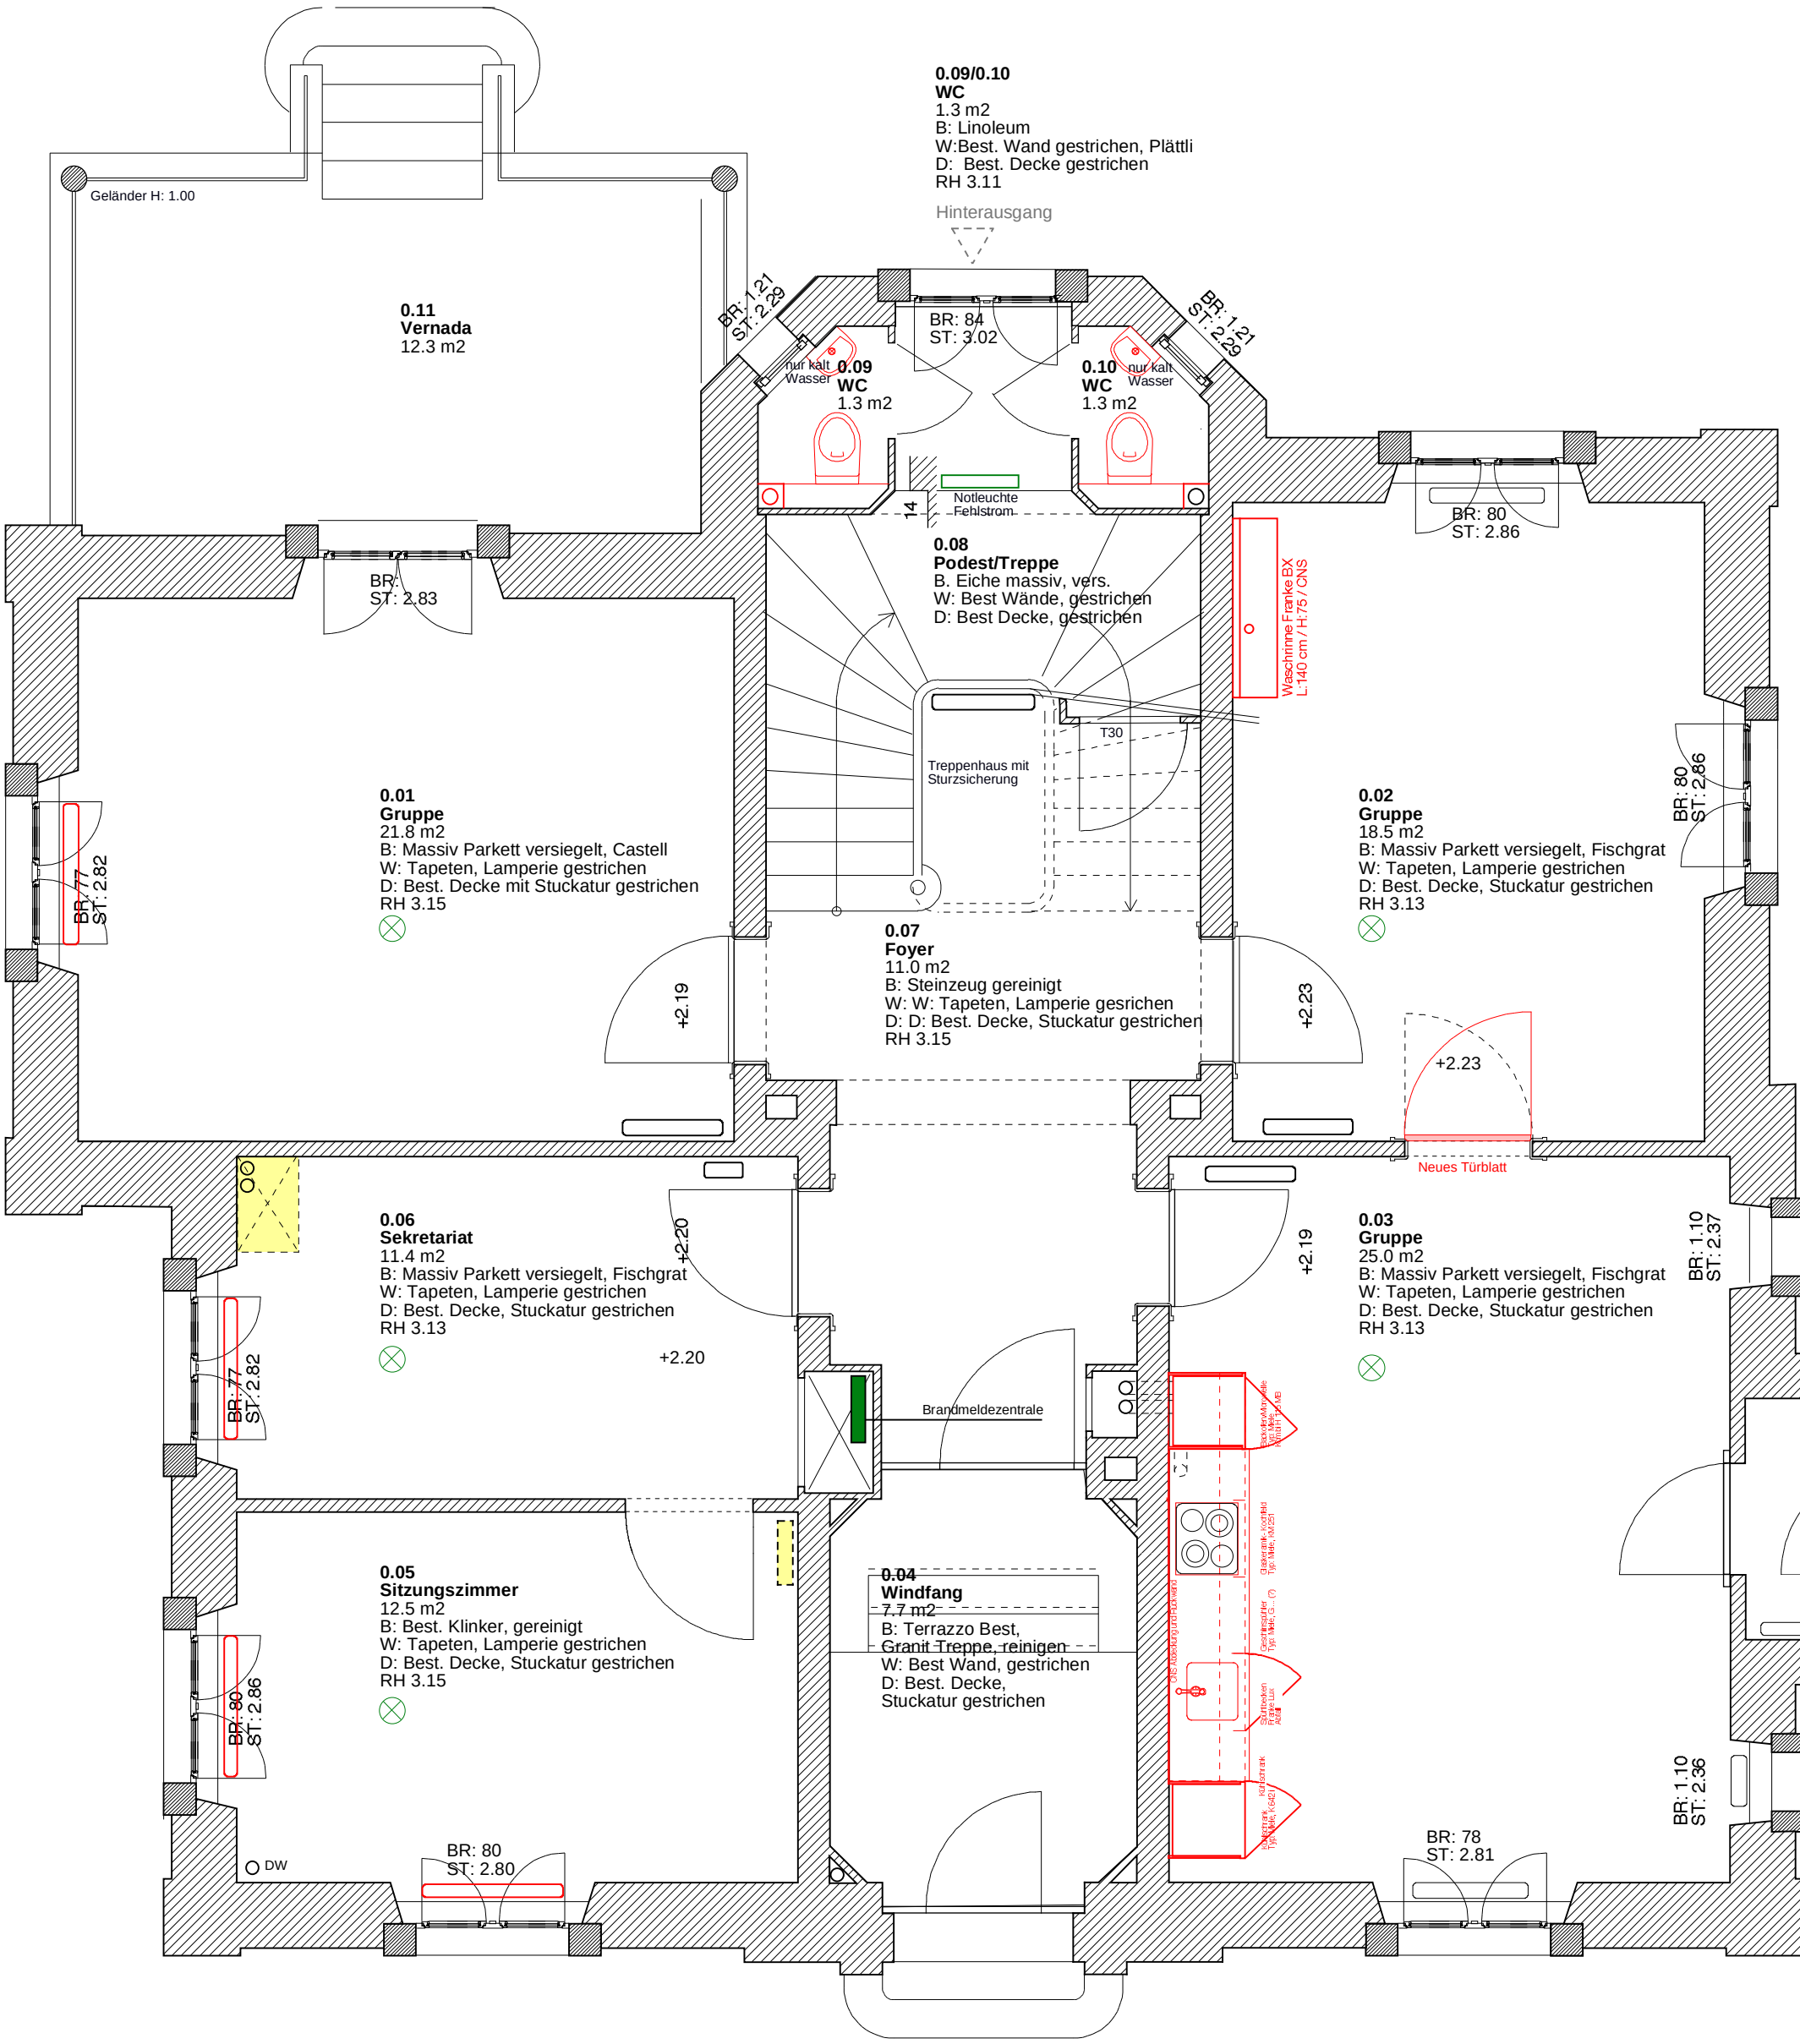

Architekturbüro Yvonne Rütsche, Basel